

Согласовано

Взам.инв. N

Подпись и дата

Инф. N подл.

УГО	Позиционное обозначение	Наименование оборудования
	ISRn	Сервер трансляции и оповещения IS R-50
	ISRn	Сервер трансляции и оповещения IS R-150
	ISRn	Сервер трансляции и оповещения IS R-300
	SCn	Сетевой аварийный контроллер AP-12
	SCn	Сетевой трансляционный усилитель мощности RTU 120/1
	SCn	Сетевой трансляционный усилитель мощности RTU 240/1
	SCn	Сетевой трансляционный усилитель мощности RTU 480/1
	BIADn\15Bm	Подвесной громкоговоритель RPA-6
	BIADn\15Bm	Рупорный громкоговоритель RSH-15W-IP
	BIADn\30Bm	Рупорный громкоговоритель RSH-30W-IP
	BIADn\15Bm	Настенный IP громкоговоритель RPA-8
	BIADn\30Bm	Настенный громкоговоритель RPA-8/2
	BIADn\15Bm	Потолочный IP громкоговоритель RPW-20
	BIADn\6Bm	Кабинетный IP громкоговоритель RPA-1

УГО	Позиционное обозначение	Наименование оборудования
	Vx.y	Переговорное устройство экстренного вызова RPU-IP
	Vx.y	Переговорное устройство экстренного вызова системы 112 RPS-09A
	Vx.y	Переговорное устройство экстренного вызова RPU-2 IP
	Vx.y	Переговорное устройство для чистых помещений RPU-1IP
	Vx.y	Переговорное устройство Видео панель RPU-IP-V
	Vx.y	Переговорное устройство FSP2-2-IP
	Vx.y	Колонна информации и экстренного вызова FSP2-2V-IP
	Vx.y	Колонна экстренного вызова FSP-02-IP Steel
	Vx.y	Колонна экстренного вызова FSP-03 IP
	Vx.y	Колонна экстренной связи FSP-WP 07-IP Гражданин-полиция
	Vx.y	Колонна экстренной связи FSP-02V-IP (OB)
	MICn	Сетевая микрофонная станция RMK-10
	MICn	Сетевая микрофонная станция RMK-20


УГО	Позиционное обозначение	Наименование оборудования
	POx.y	APM "Диспетчер"
	COMn	Сетевой PoE-коммутатор
	COMn	Коммутатор ядра сети L3

						СОУЭ		
Изм.	Колуч.	Лист	№ Док.	Подпись	Дата			
Разработал						Стадия	Лист	Листов
Проверил						Р	2	
Н. контр.						Условные графические обозначения оборудования		

Условные графические обозначения оборудования

УГО	Позиционное обозначение	Наименование	Примечание
	ISRn	Сервер трансляции и оповещения IS-R-50	
	SCn	Сетевой трансляционный усилитель мощности RTU 120/1	
	SCn	Сетевой аварийный контроллер AP-12	
	BIADx.y	Подвесной громкоговоритель RPA-6	
	Vx.y	Переговорное устройство экстренного вызова RPU-IP	
	Vx.y	Колонна информации и экстренного вызова FSP2-2V-IP	
	MIC x.y	Сетевая микрофонная станция RMK-10	
	PO x.y	APM "Диспетчер"	

Примечание: УГО с функцией выбора оборудования, вы можете легко комбинировать, выбирать применяемое в проекте оборудование

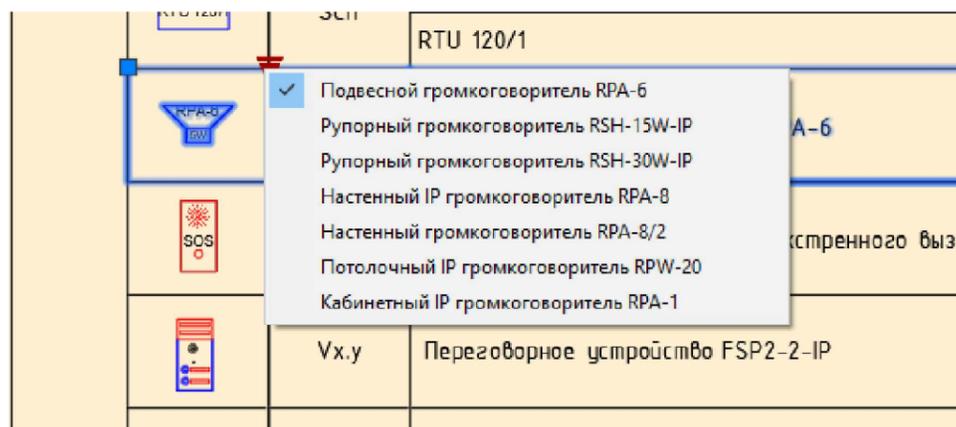

						СОУЭ		
Изм.	Кол.уч.	Лист	N док.	Подп.	Дата			
						Стадия	Лист	Листов
						Условные графические обозначения оборудования		

Согласовано

Взам. инв. №

Подп. и дата

Инв. № подл.