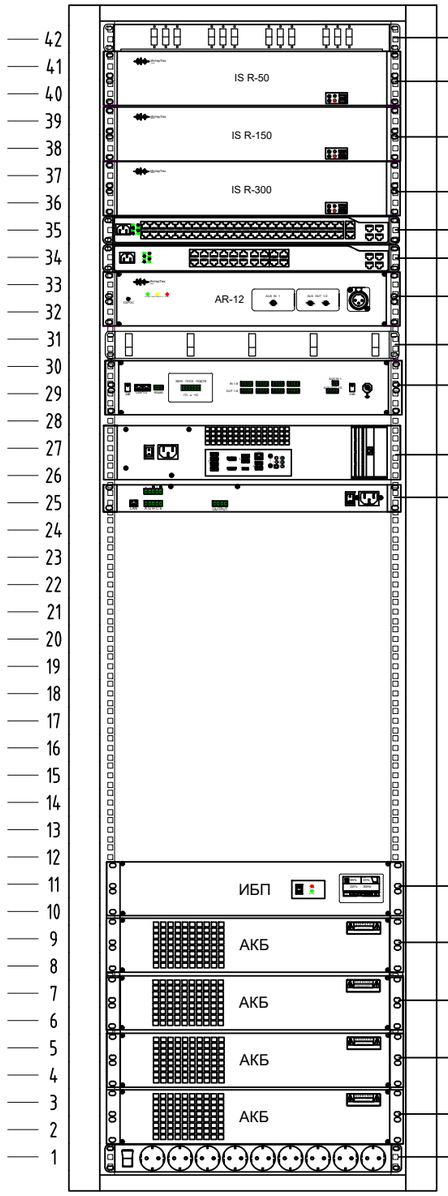

Кросс оптический

Сервер трансляции и оповещения IS R-50

Сервер трансляции и оповещения IS R-150

Сервер трансляции и оповещения IS R-300

Сетевой PoE-коммутатор

Сетевой PoE-коммутатор

Сетевой аварийный контроллер AP-12

Кабельный органайзер

Сетевой аварийный контроллер AP-12(задняя панель)

Сервер трансляции и оповещения IS R-50, R-150, R-300(задняя панель)

Сетевой трансляционный усилитель мощности RTU 120/1, 240/1, 480/1(задняя панель)

Источник бесперебойного питания

Аккумуляторная кислотная батарея

Аккумуляторная кислотная батарея

Аккумуляторная кислотная батарея

Аккумуляторная кислотная батарея

Блок розеток

Согласовано

Взам. инв. №

Подп. и дата

Инв. № подп.

Изм.	Кол.уч.	Лист	N док.	Подп.	Дата

Стадия	Лист	Листов